


# Bâtiment D - R+5

## Logement D 528

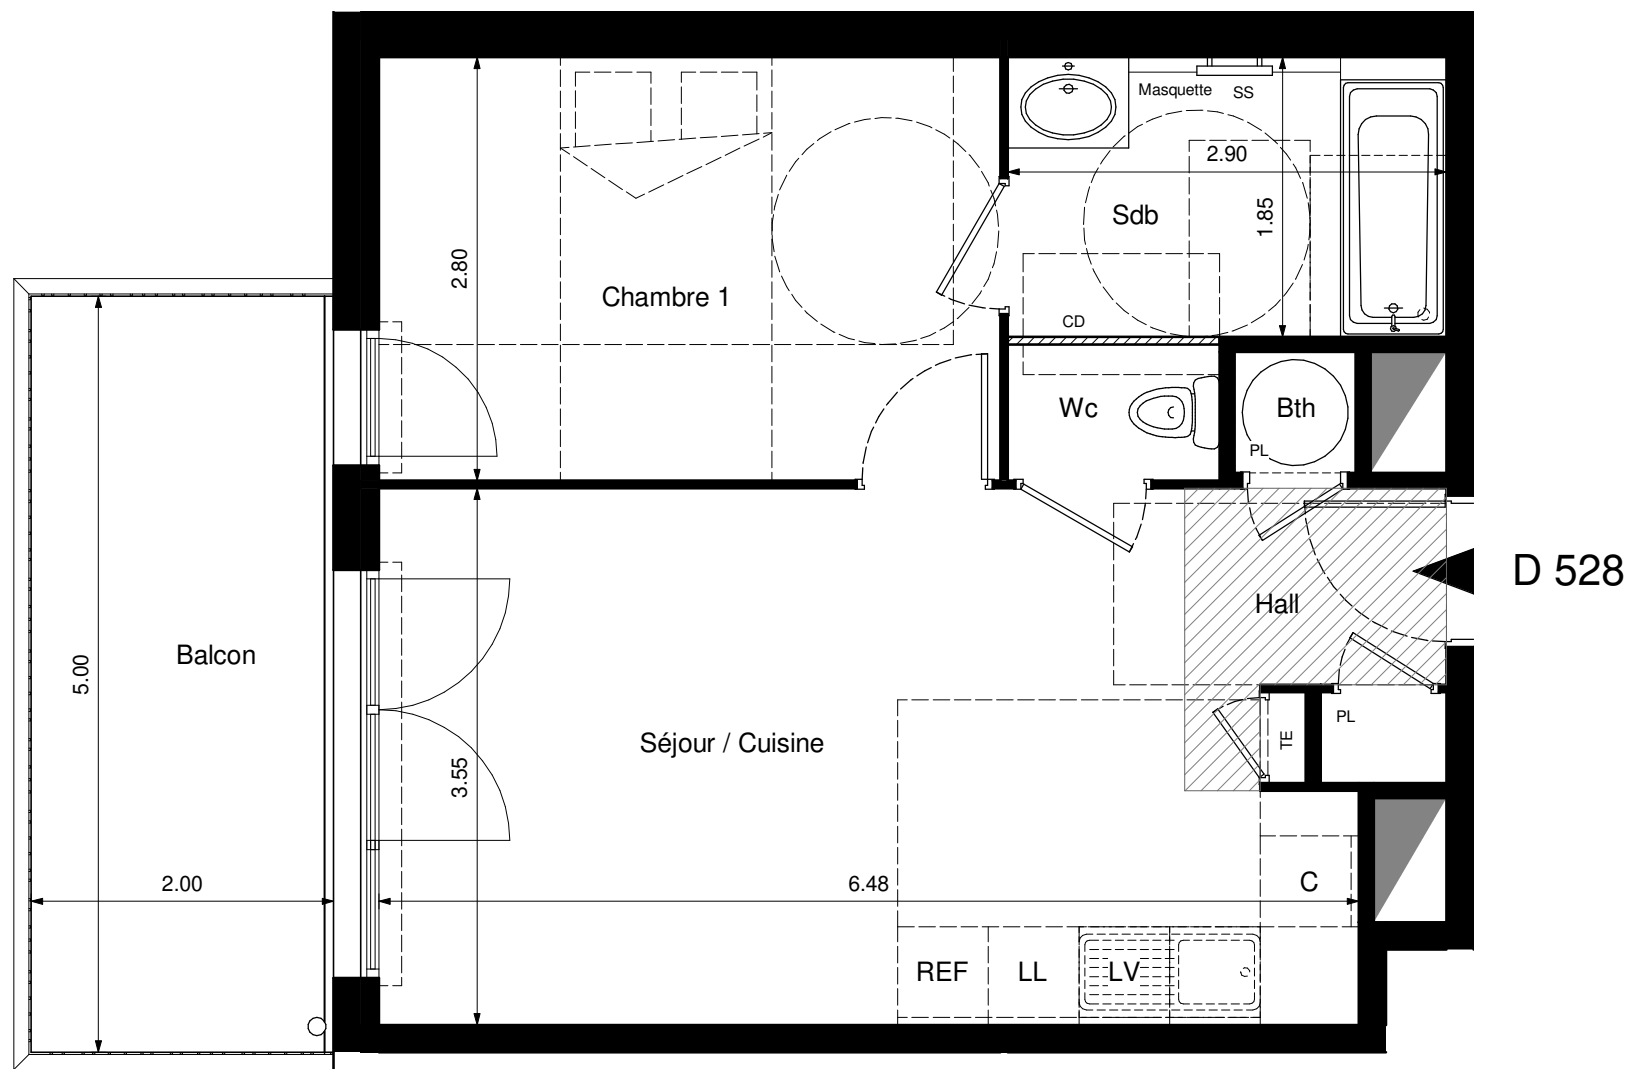

**INITIAL**

LA VALETTE-DU-VAR


SCCV LA VALETTE FAMILLE PASSION 2  
1175 Petite Route des Milles  
13547 Aix-en-Provence Cedex 4

**D 528 | T2 | R+5**

### TABLEAU DES SURFACES

Séjour / Cuisine	20.44 m <sup>2</sup>
Chambre 1	11.51 m <sup>2</sup>
Sdb	5.37 m <sup>2</sup>
Hall	3.40 m <sup>2</sup>
Wc	1.26 m <sup>2</sup>
Bth	0.64 m <sup>2</sup>
<b>Surface habitable totale</b>	<b>42.62 m<sup>2</sup></b>
Balcon	10.00 m <sup>2</sup>
<b>Surface privative totale</b>	<b>52.62 m<sup>2</sup></b>


Plan de repérage  
Bâtiment D

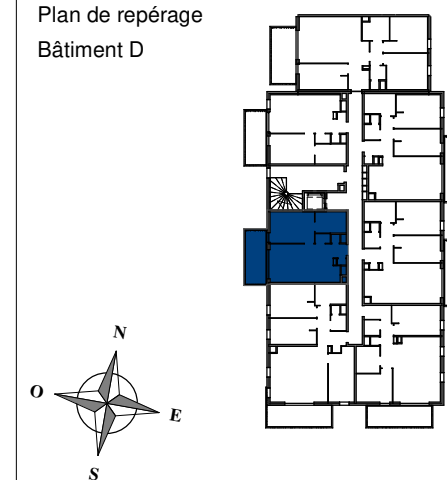

Des modifications sont susceptibles d'être apportées à ce plan en fonction de la mise au point des plans d'exécution et les nécessités techniques de la réalisation, tant en ce qui concerne les dimensions libres que l'équipement. Les surfaces indiquées sont approximatives. Les retombées, soffites, faux-plafonds et équipements sanitaires sont figurés à titre indicatif. Tous les objets meublants indiqués en pointillés, ainsi que l'évier, ne sont pas fournis.

Légende :

**LL** : Lave linge      **TE** : Tableau électrique      **Bth** : Ballon thermodynamique  
**LV** : Lave vaisselle      **CE** : Chauffe-eau      **CD** : Cloison démontable  
**C** : Cuisson      **PI** : Placard      **VR** : Volet roulant  
**REF** : Réfrigérateur      **SS** : Sèche-serviette      **PF** : Porte fenêtre

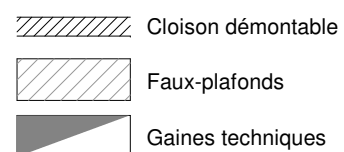

Echelle graphique :



DOCUMENT PROVISOIRE

Plan de réservation

Indice : 0

Date : 30/10/2019

