


Bâtiment D - R+5

Logement D 527


D 527 | T4 | R+5

TABLEAU DES SURFACES

Séjour / Cuisine	27.13 m ²
Chambre 1	12.93 m ²
Chambre 3	11.58 m ²
Chambre 2	10.40 m ²
Sdb	5.51 m ²
Hall	4.22 m ²
Dgt	2.82 m ²
Wc	2.10 m ²
Bth	0.64 m ²
Surface habitable totale	77.32 m²
Balcon	12.00 m ²
Surface privative totale	89.32 m²

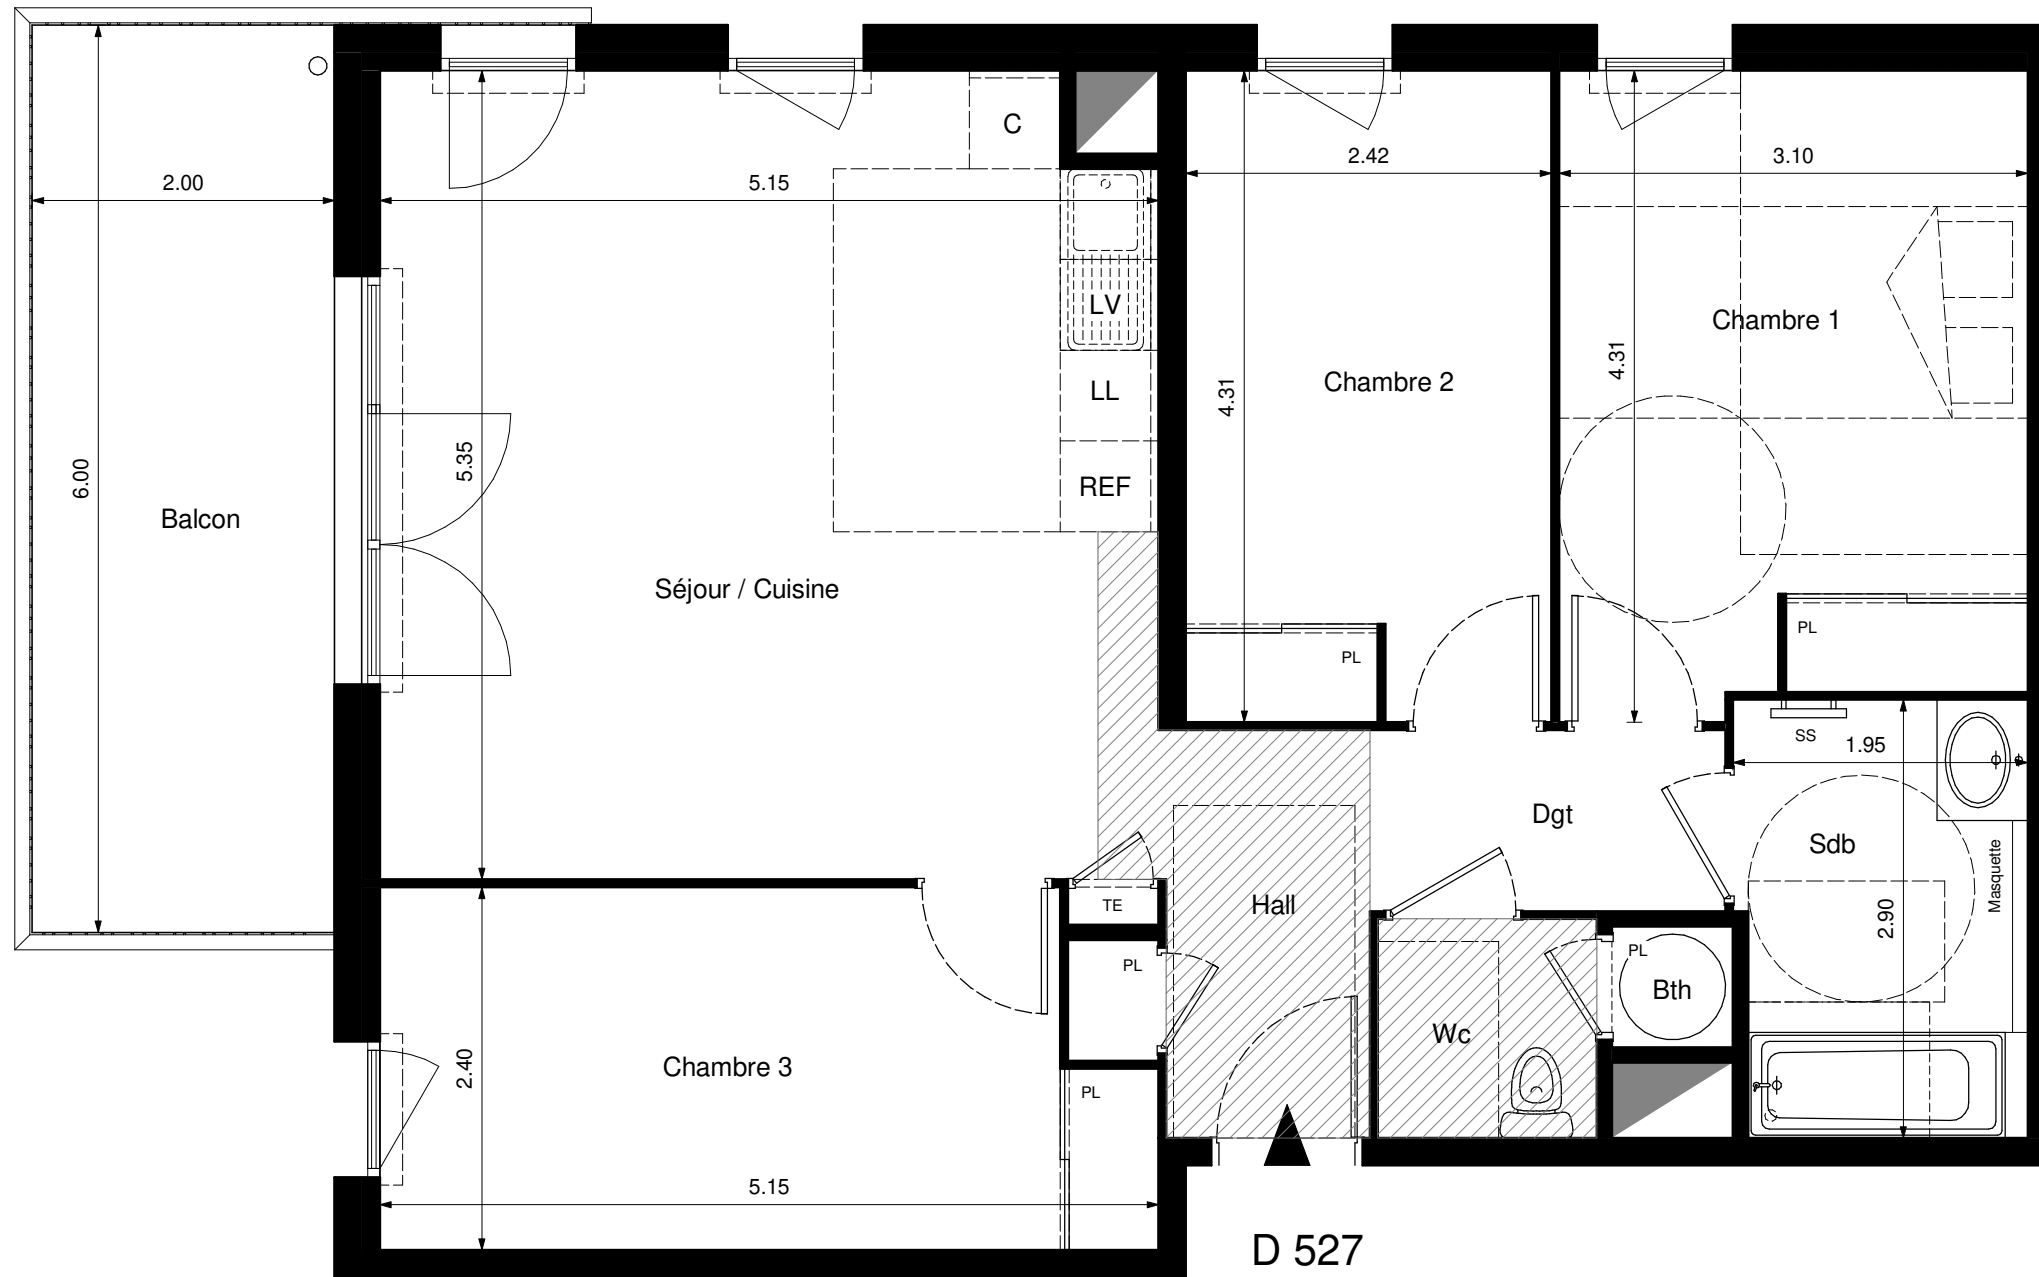

Plan de repérage
Bâtiment D

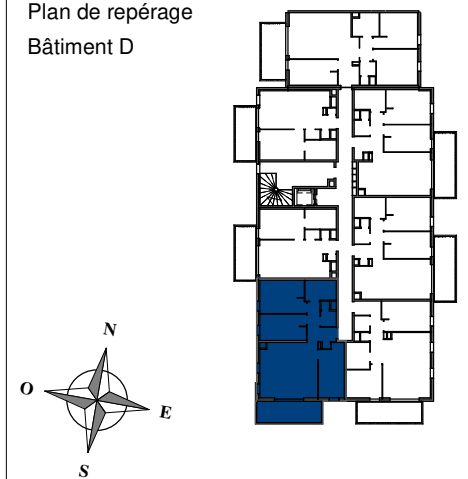

Des modifications sont susceptibles d'être apportées à ce plan en fonction de la mise au point des plans d'exécution et les nécessités techniques de la réalisation, tant en ce qui concerne les dimensions libres que l'équipement. Les surfaces indiquées sont approximatives. Les retombées, soffites, faux-plafonds et équipements sanitaires sont figurés à titre indicatif. Tous les objets meublants indiqués en pointillés, ainsi que l'évier, ne sont pas fournis.

Légende :

- LL : Lave linge
- LV : Lave vaisselle
- C : Cuisson
- REF : Réfrigérateur
- TE : Tableau électrique
- CE : Chauffe-eau
- PI : Placard
- SS : Sèche-serviette
- Bth : Ballon thermodynamique
- CD : Cloison démontable
- VR : Volet roulant
- PF : Porte fenêtre

- Cloison démontable
- Faux-plafonds
- Gains techniques

Echelle graphique :



DOCUMENT PROVISOIRE

Plan de réservation

Indice : 0

Date : 30/10/2019

