


Bâtiment D - R+6

Logement D 630



D 630 | T4 | R+6

TABLEAU DES SURFACES

Séjour / Cuisine	26.63 m ²
Chambre 1	13.05 m ²
Chambre 2	12.27 m ²
Chambre 3	10.74 m ²
Sdb	5.18 m ²
Hall	4.04 m ²
Dgt	2.68 m ²
Wc	1.94 m ²
Bth	0.64 m ²
Surface habitable totale	77.17 m²
Balcon	11.96 m ²
Surface privative totale	89.13 m²

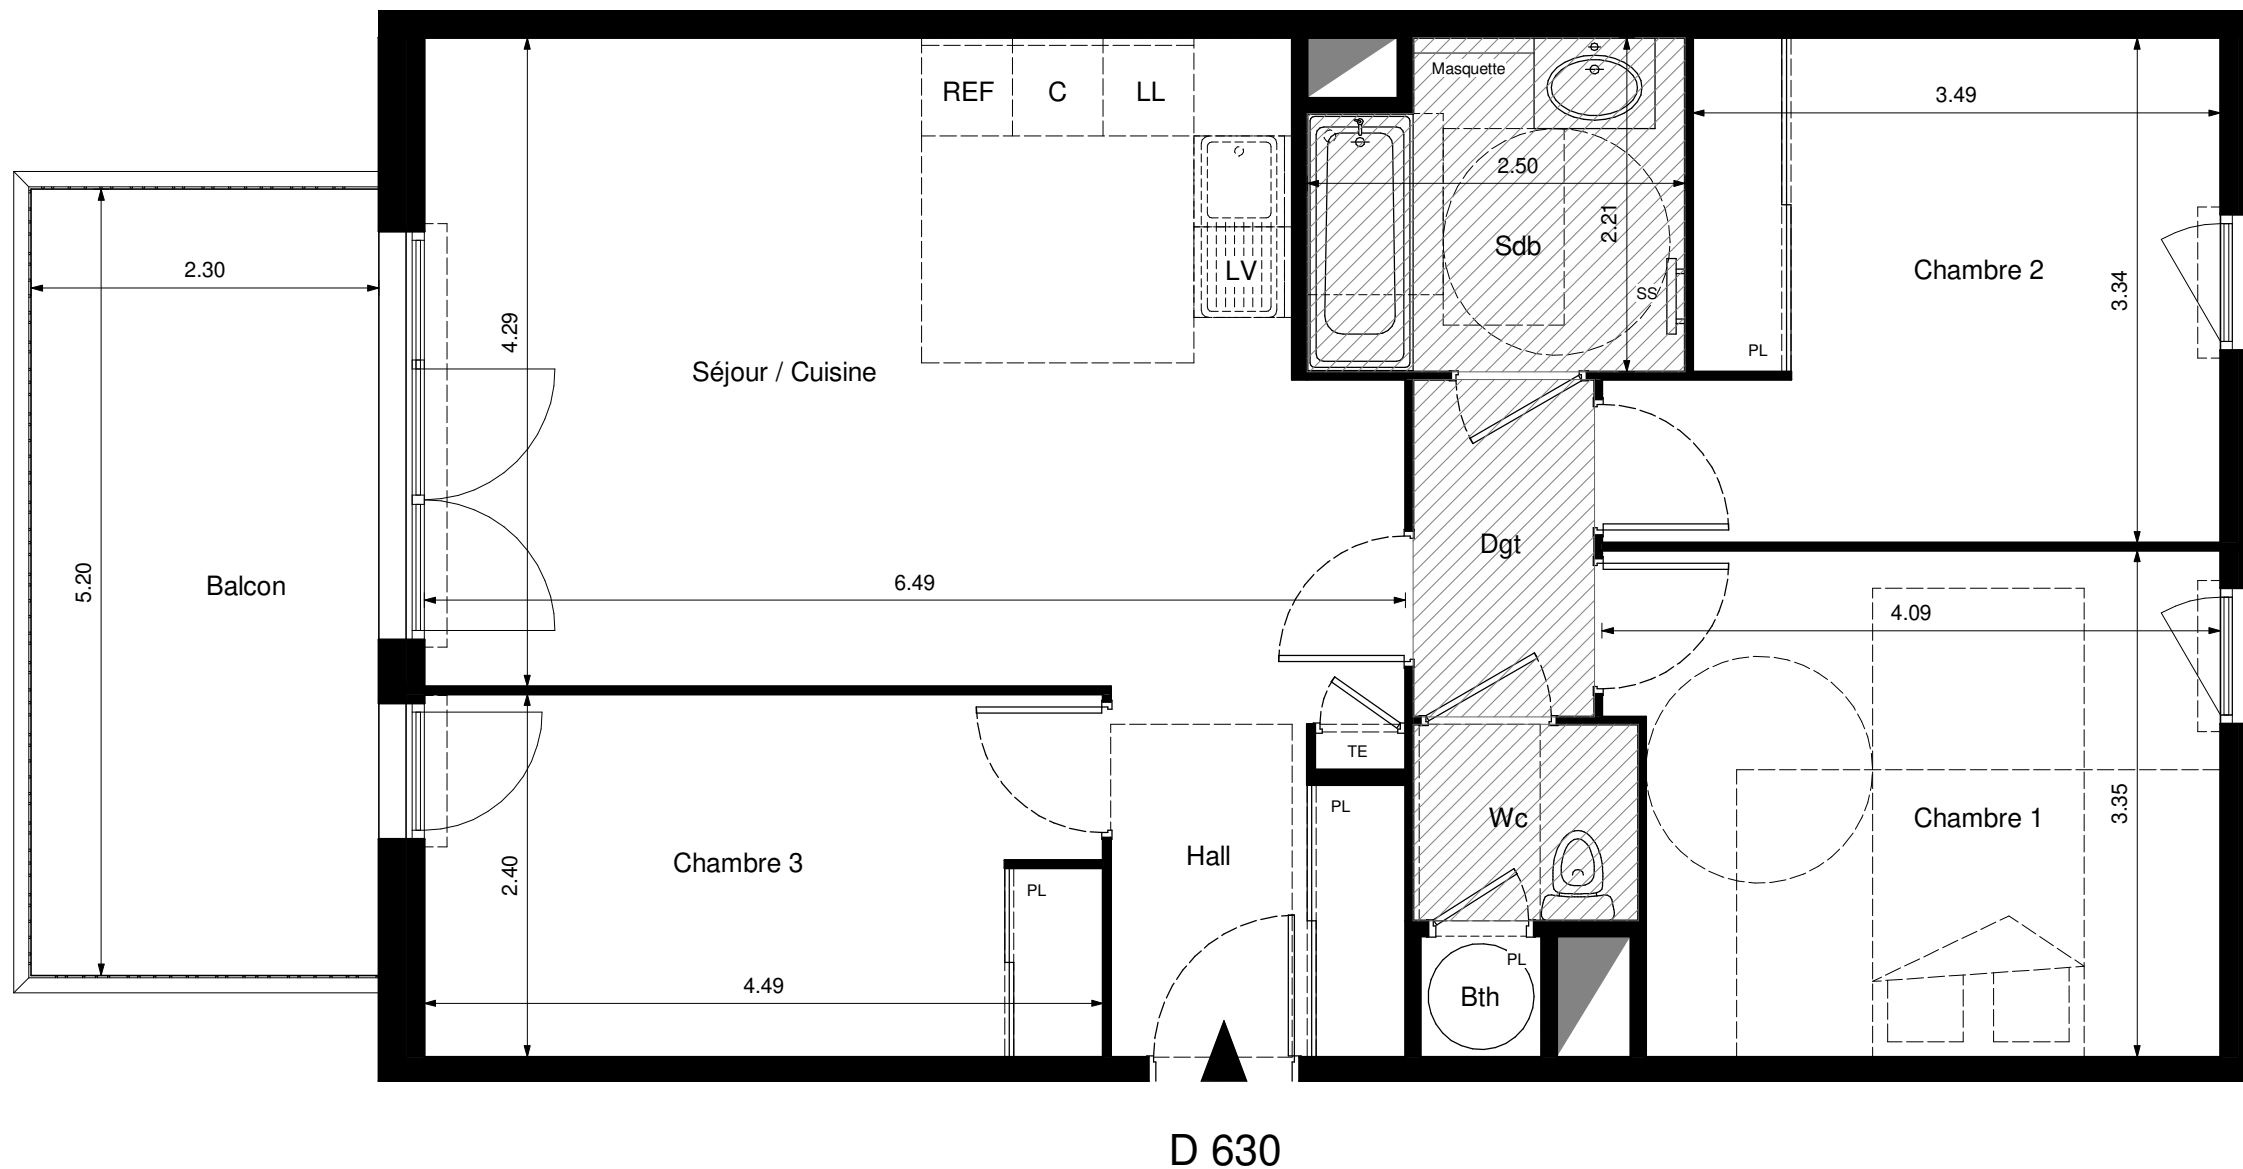

Plan de repérage
Bâtiment D

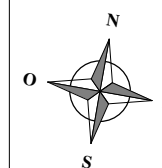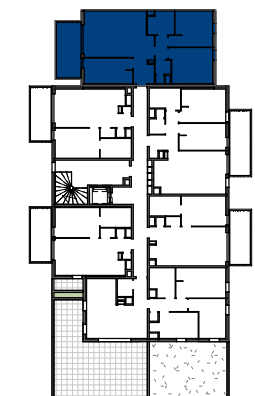

Des modifications sont susceptibles d'être apportées à ce plan en fonction de la mise au point des plans d'exécution et les nécessités techniques de la réalisation, tant en ce qui concerne les dimensions libres que l'équipement. Les surfaces indiquées sont approximatives. Les retombées, soffites, faux-plafonds et équipements sanitaires sont figurés à titre indicatif. Tous les objets meublants indiqués en pointillés, ainsi que l'évier, ne sont pas fournis.

Légende :

LL : Lave linge
LV : Lave vaisselle
C : Cuisson
REF : Réfrigérateur
TE : Tableau électrique
CE : Chauffe-eau
PI : Placard
SS : Sèche-serviette
Bth : Ballon thermodynamique
CD : Cloison démontable
VR : Volet roulant
PF : Porte fenêtre

Cloison démontable
 Faux-plafonds
 Gains techniques

Echelle graphique :



DOCUMENT PROVISOIRE

Plan de réservation

Indice : 0

Date : 30/10/2019

